


ROZVOJOVÉ LOKALITY ① – ⑨	
ZMENA 2/2022 ROZVOJOVÉ LOKALITY	
① BÝVANIE - RODINNÉ DOMY	⑦ VÝROBA, SKLADY, SKLÁDKY ...
⑥ BÝVANIE - RODINNÉ A BYTOVÉ DOMY	
VEREJNOPROSPEŠNÉ STAVBY	
VPS-JIS	MAJETKOVO NEVYSPORIADANÉ INŽINIERSKE SIETE
VPS-IS	NAVRHOVANÉ INŽINIERSKE SIETE
VPS-OZ	OCHRANNÁ ZELEŇ, VETROLAMY, BIODORIDORY, BIOCENTRUM
VPS-VZ	VYHRADENÁ ZELEŇ
VPS-Š	ŠKOLSKÉ ZARIADENIA
VPS-PHB	PROTIHLUKOVÁ BARIÉRA

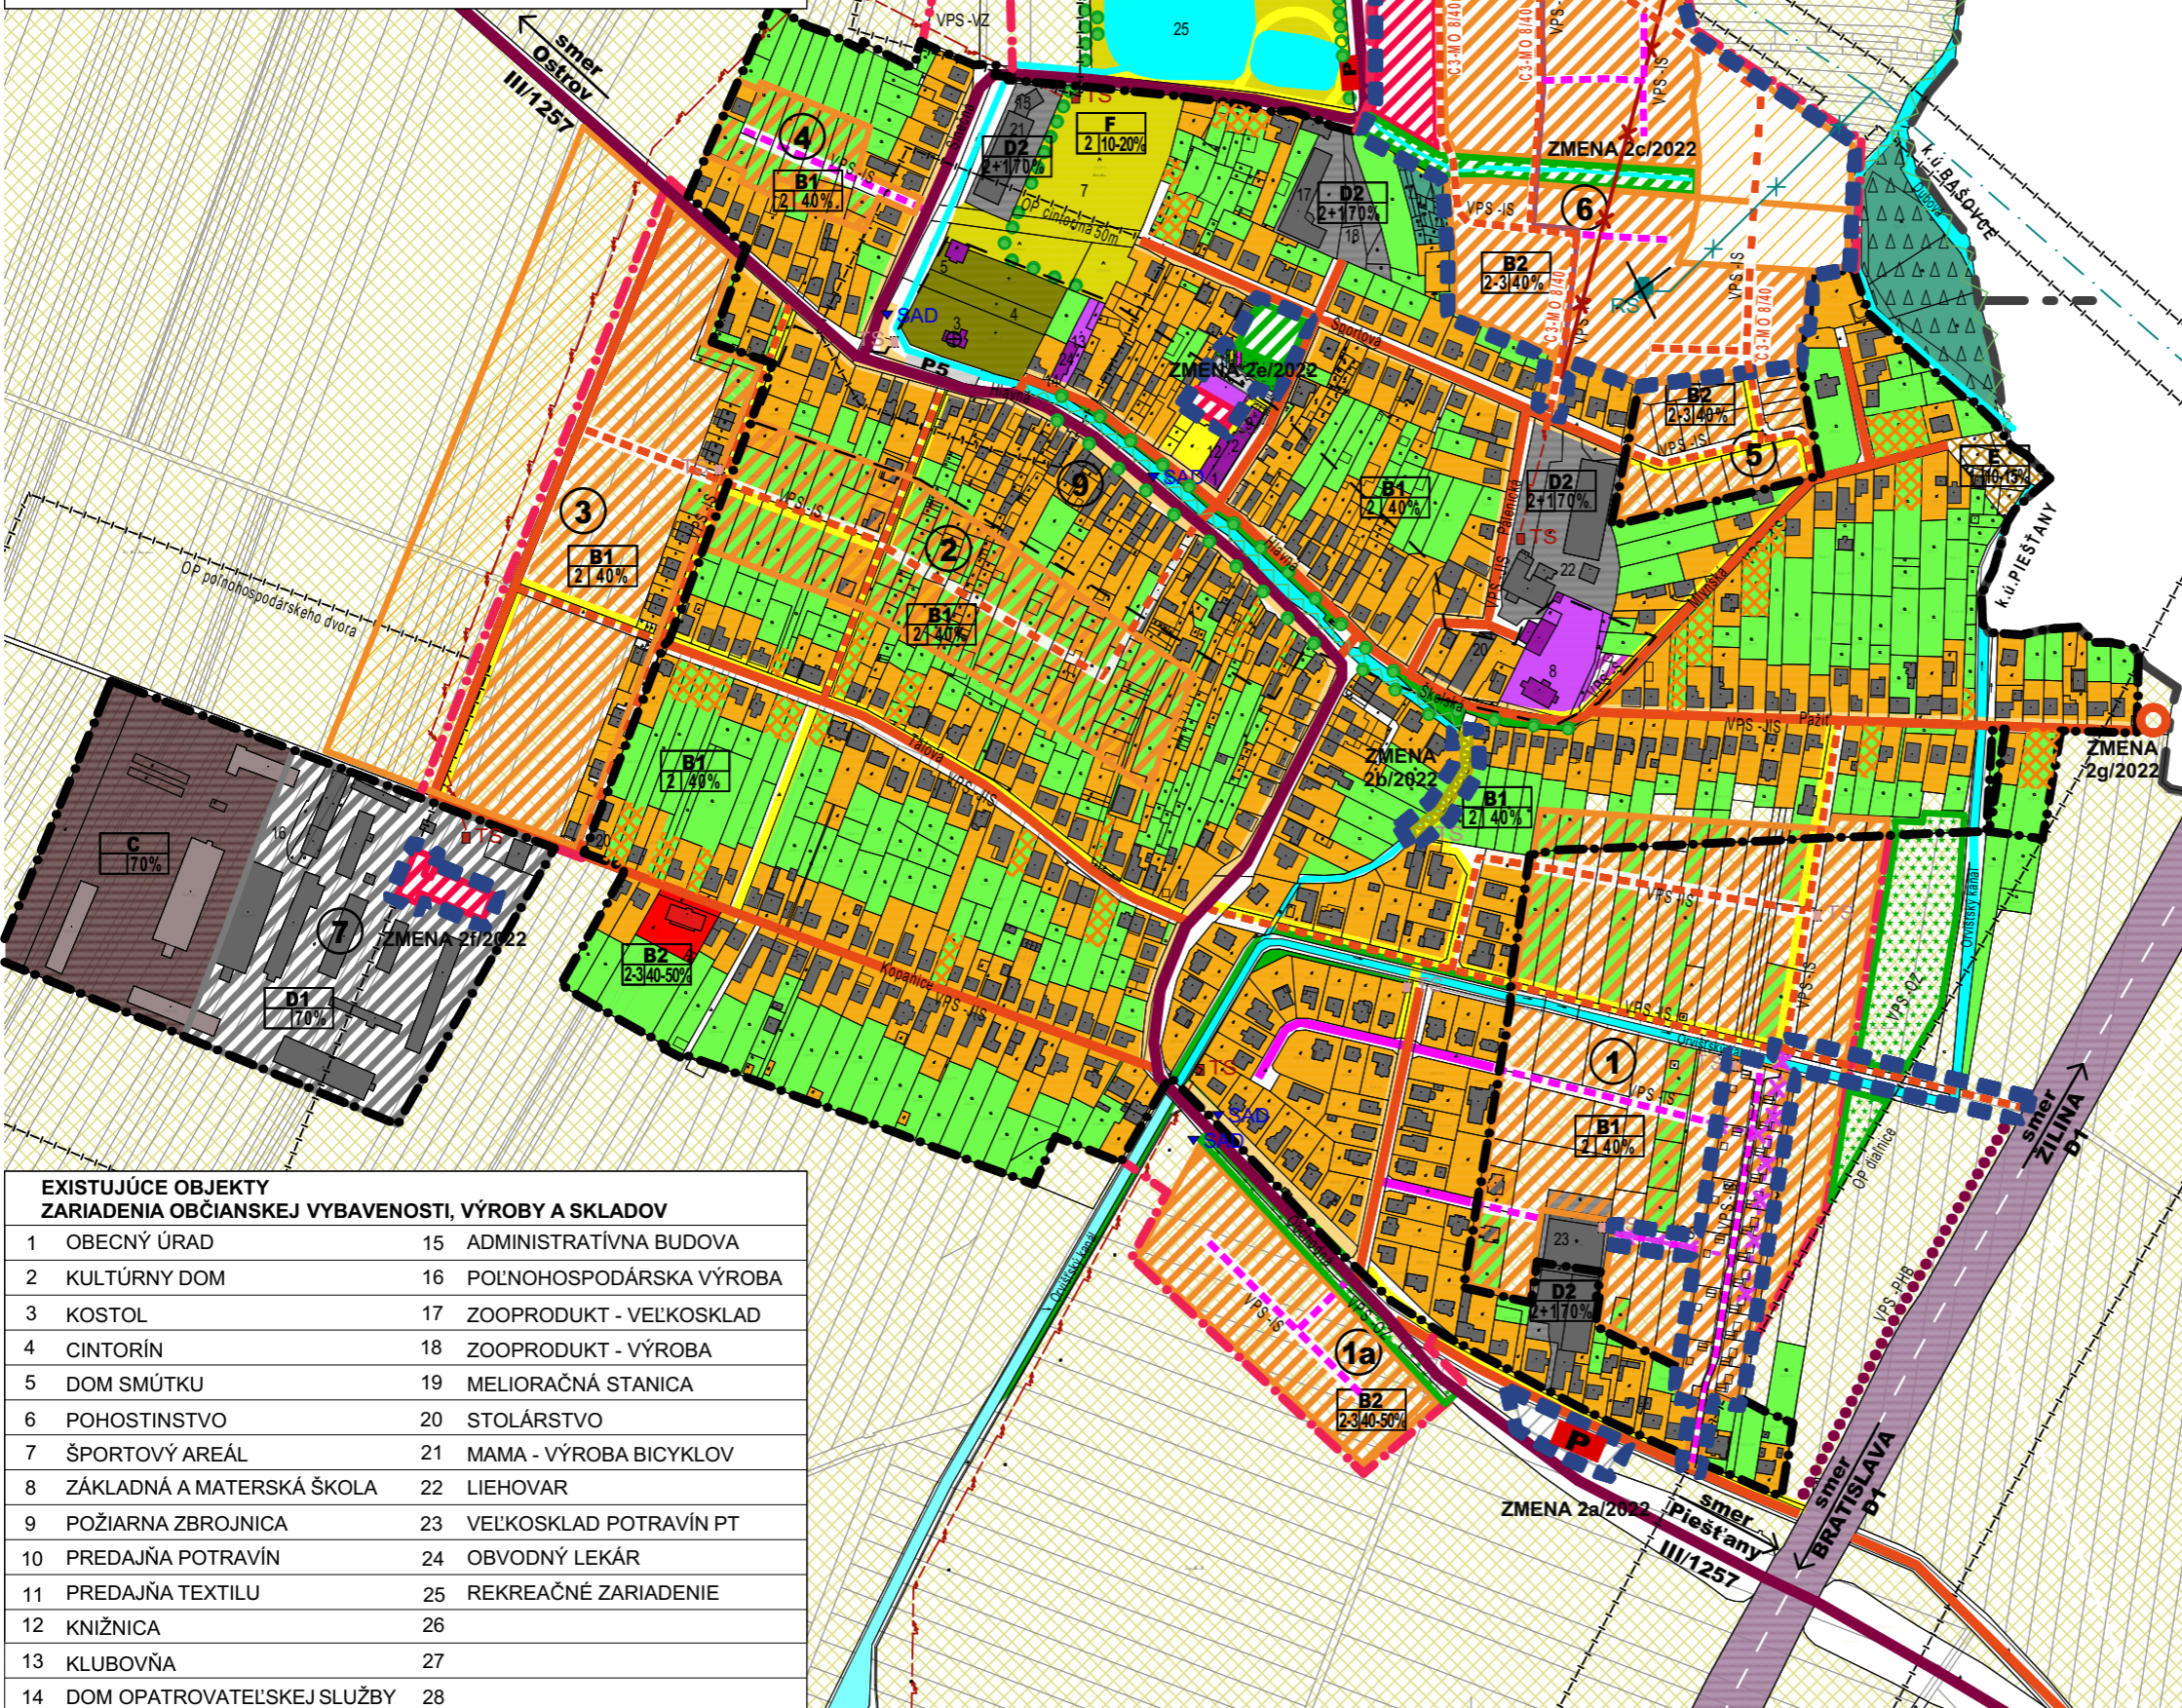

JESTV.STAV	NÁVRH	VÝHLAD
		hranica katastra
		hranica zastavaného územia
		plochy bývania - rodinné domy
		plochy bývania - bytové domy do 4.np
		plochy občianskej vybavenosti
		plochy športu a rekreácie
		plochy skladov, výroby a podnikateľ. aktivít
		vodná plocha
		plochy poľnohospodárskej výroby
		plochy technickej infraštruktúry
		cintorín
		verejná zeleň, park
		líniová a vysoká sprievodná zeleň
		lesy, lesný porast
		plochy súkromnej zelene, sady, záhrady
		orná pôda - mimo zastavaného územia
		vodný tok, odvodňovací kanál
		záhradky
		izolačná zeleň
		objekt pamiatkového záujmu /detské ihrisko
		diaľnica
		cesta III. triedy, zberná komunikácia
		miestna komunikácia - obslužná
		miestna komunikácia - ukľudnená
		pešia komunikácia a priestranstvo
		zastávka SAD/parkovisko
		protihluková bariéra
		trafostanica
		elektrické VN vedenie 22kV
		VTL plynovod 2,5MPa
		regulačná stanica plynu
		biokoridor miestneho významu
		biokoridor regionálneho významu
		hranica zmeny 2/2022
		prekrytie potoka - zmena 2b/2022
		preluky medzi RD - zmena 2d/2022
		otoč - zmena 2g/2022

EXISTUJÚCE OBJEKTY ZARIADENIA OBČIANSKEJ VYBAVENOSTI, VÝROBY A SKLADOV		
1	OBEČNÝ ÚRAD	15 ADMINISTRATÍVNA BUDOVA
2	KULTÚRNY DOM	16 POĽNOHOSPODÁRSKA VÝROBA
3	KOSTOL	17 ZOOPRODUKT - VEĽKOSKLAD
4	CINTORÍN	18 ZOOPRODUKT - VÝROBA
5	DOM SMŮTKU	19 MELIORAČNÁ STANICA
6	POHOSTINSTVO	20 STOLÁRSTVO
7	ŠPORTOVÝ AREÁL	21 MAMA - VÝROBA BICYKLOV
8	ZÁKLADNÁ A MATERSKÁ ŠKOLA	22 LIEHOVAR
9	POŽIARNA ZBROJNICA	23 VEĽKOSKLAD POTRAVÍN PT
10	PREDAJŇA POTRAVÍN	24 OBVODNÝ LEKÁR
11	PREDAJŇA TEXTILU	25 REKREAČNÉ ZARIADENIE
12	KNIŽNICA	26
13	KLUBOVŇA	27
14	DOM OPATROVATEĽSKEJ SLUŽBY	28

NÁVRH

ÚZEMNÝ PLÁN OBCE VEĽKÉ ORVIŠTE

ZMENA Č.2/2022

OBSTARÁVATEĽ : OBEC VEĽKÉ ORVIŠTE
 SPRACOVATEĽ : A5 ATELIÉR ARCHITEKTÚRY A URBANIZMU TRNAVA

KOMPLEXNÝ NÁVRH PRIESTOROVÉHO USPORIADANIA, FUNKČNÉHO VYUŽÍVANIA ÚZEMIA

ING.ARCH. PETER ODNAGA; ING.ARCH. TAMARA ČENDULOVÁ

1:5 000
2
10/2023