


| FUNKČNÉ PLOCHY |   |
|----------------|---|
| <b>A</b>       | obytné územie zmiešané - bývanie a občianska vybavenosť |
| <b>B1</b>      | obytné územie - bývanie a súkromná zeleň                |
| <b>B2</b>      | obytné územie zmiešané - rodinné domy a bytové domy     |
| <b>C</b>       | plochy poľnohospodárskej výroby                         |
| <b>D1</b>      | plochy priemyselnej výroby, skladov a skládok           |
| <b>D2</b>      | plochy výroby, veľkoskladov a drobných prevádzok        |
| <b>E</b>       | záhradkárske územie                                     |
| <b>F</b>       | územie športu a rekreácie                               |

| VEREJNOPROSPEŠNÉ STAVBY |   |       |                    |
|-------------------------|---|-------|--------------------|
| VPS-JIS                 | MAJETKOVO NEVYSPORIADANÉ INŽINIERSKE SIETE        |       |                    |
| VPS-IS                  | NAVRHOVANÉ INŽINIERSKE SIETE                      |       |                    |
| VPS-OZ                  | OCHRANNÁ ZELEŇ, VETROLAMY, BOKORIDORY, BIOCENTRUM |       |                    |
| VPS-VZ                  | VYHRADENÁ ZELEŇ                                   | VPS-Š | ŠKOLSKÉ ZARIADENIA |
| VPS-PHB                 | PROTIHLUKOVÁ BARIÉRA                              | VPS-C | CINTORÍN           |


| JESTV.STAV | NÁVRH | VÝHLAD |   |
|------------|-------|--------|---|
| —          | —     | —      | hranica katastra  |
| —          | —     | —      | hranica zastavaného územia  |
|            |       |        | plochy bývania - rodinné domy   |
|            |       |        | plochy bývania - bytové domy do 4.np                                    |
|            |       |        | plochy občianskej vybavenosti   |
|            |       |        | plochy športu a rekreácie   |
|            |       |        | plochy skladov, výroby a podnikateľ. aktivít                            |
|            |       |        | vodná plocha  |
|            |       |        | plochy poľnohospodárskej výroby   |
|            |       |        | plochy technickej infraštruktúry  |
|            |       |        | cintorín  |
|            |       |        | verejná zeleň, park   |
|            |       |        | líniová a vysoká sprievodná zeleň                                       |
|            |       |        | lesy, lesný porast  |
|            |       |        | izolačná zeleň  |
|            |       |        | vodný tok, odvodňovací kanál  |
|            |       |        | diaľnica  |
|            |       |        | školský areál / navrhované rozšírenie                                   |
|            |       |        | protihluková bariéra  |
|            |       |        | biokoridor miestneho významu  |
|            |       |        | biokoridor regionálneho významu   |
|            |       |        | ochranné pásma rôzneho druhu  |
|            |       |        | jestvujúca tech.infraštruktúra a doprav.stavby-majetkovo nevysporiadané |
|            |       |        | navrhovaná technická infraštruktúra a dopravné stavby                   |

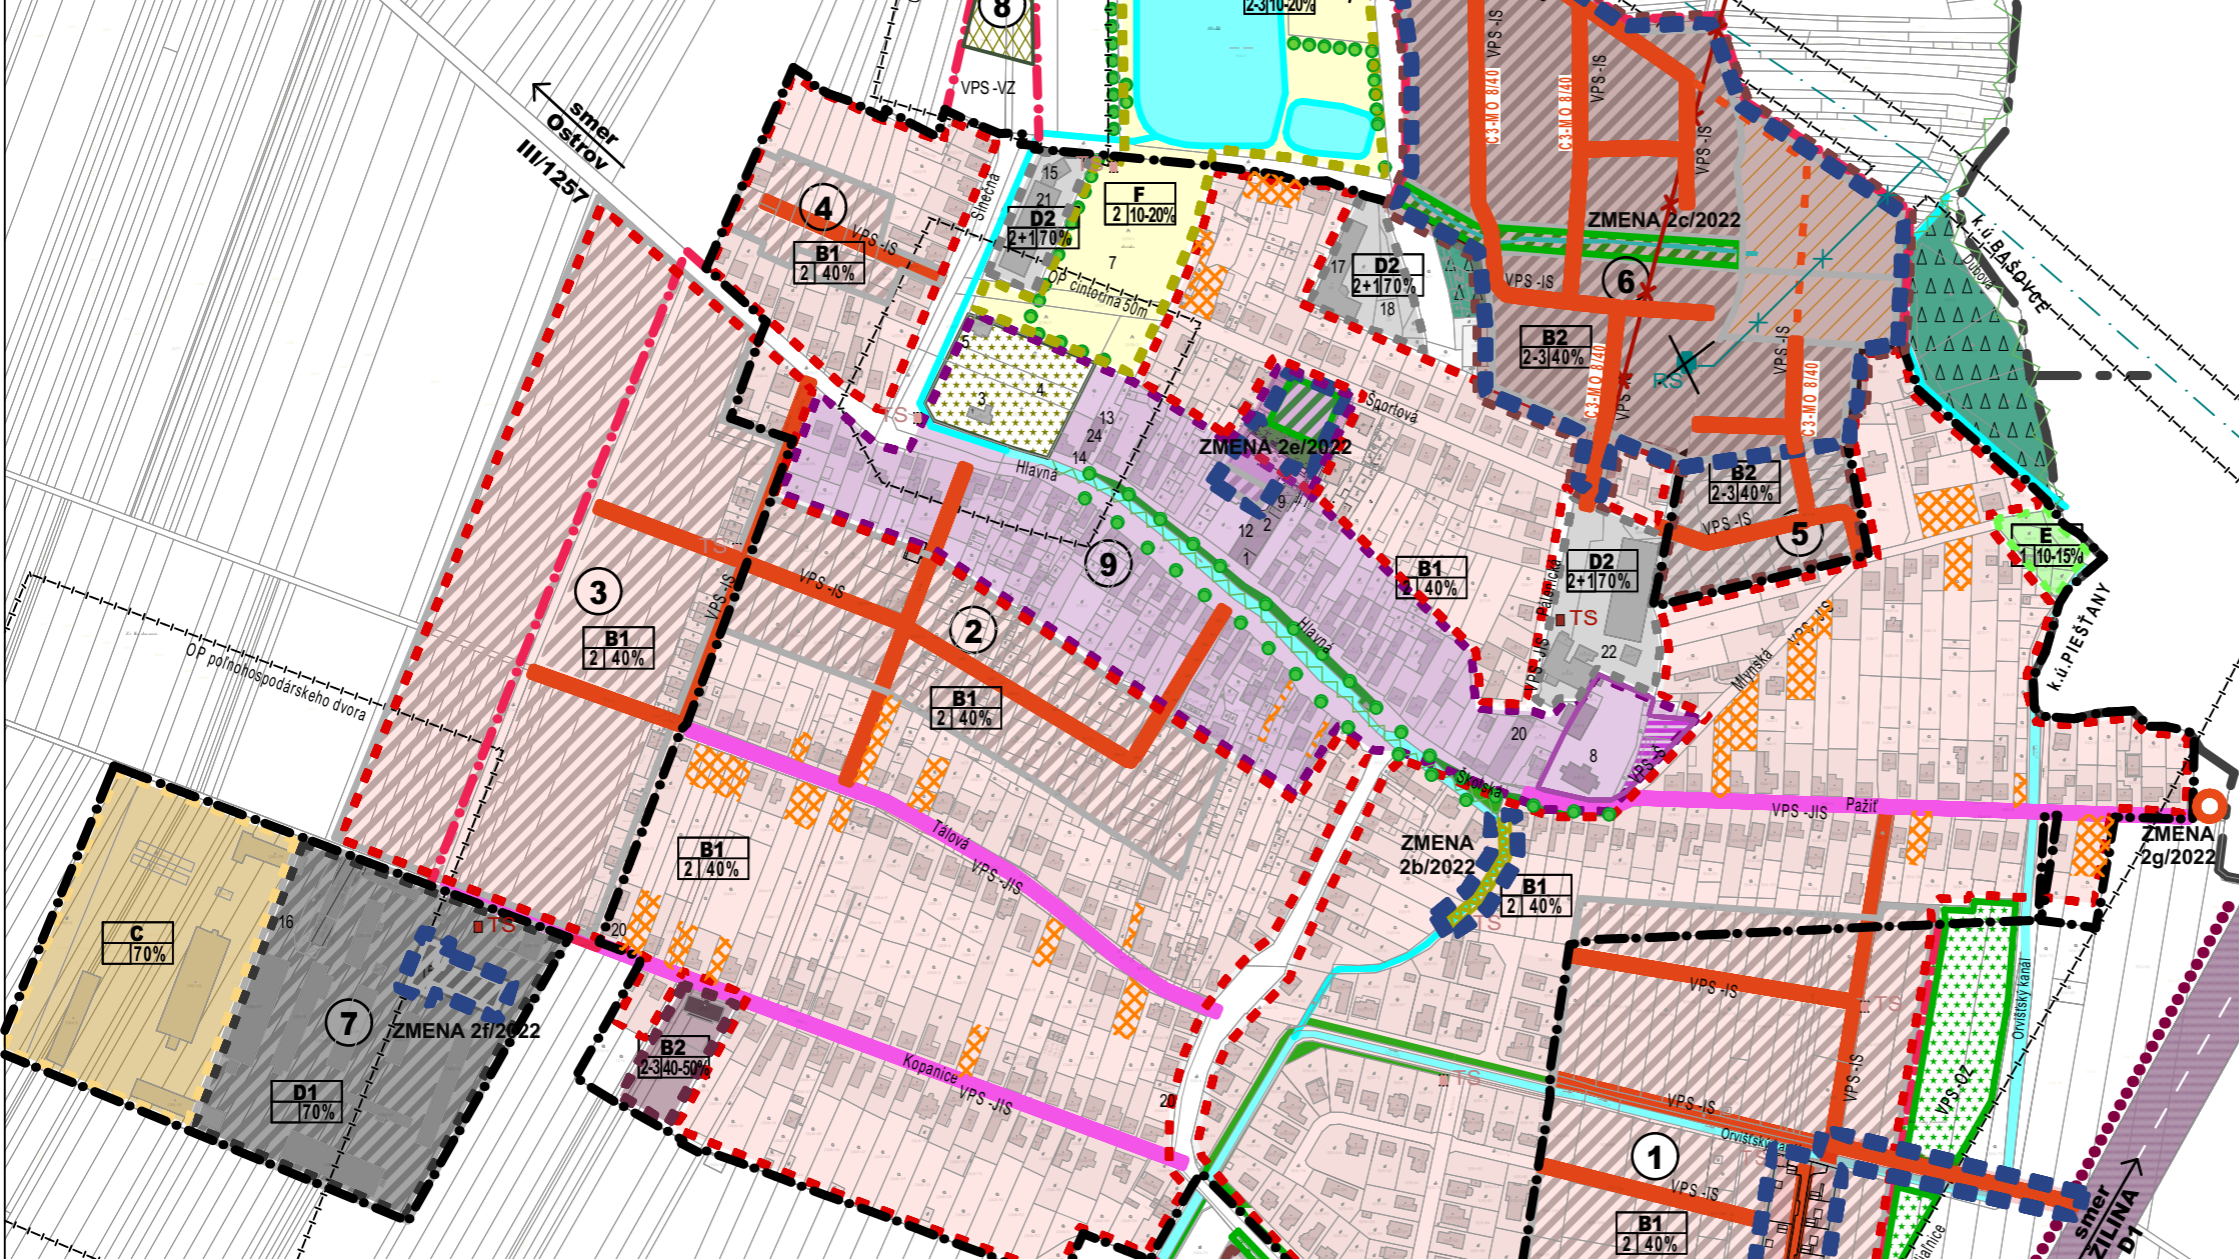

| ROZVOJOVÉ LOKALITY ① – ⑨               |                               |
|--|-------------------------------|
| <b>ZMENA 2/2022 ROZVOJOVÉ LOKALITY</b> |                               |
| ① BÝVANIE - RODINNÉ DOMY               | ⑦ VÝROBA, SKLADY, SKLÁDKY ... |
| ⑥ BÝVANIE - RODINNÉ A BYTOVÉ DOMY      |                               |

| EXISTUJÚCE OBJEKTY ZARIADENIA OBČIANSKEJ VYBAVENOSTI, VÝROBY A SKLADOV |                            |    |                         |
|--|----------------------------|----|-------------------------|
| 1  | OBECNÝ ÚRAD                | 15 | ADMINISTRATÍVNA BUDOVA  |
| 2  | KULTÚRNY DOM               | 16 | POLNOHOSPODÁRSKA VÝROBA |
| 3  | KOSTOL                     | 17 | ZOOPRODUKT - VEĽKOSKLAD |
| 4  | CINTORÍN                   | 18 | ZOOPRODUKT - VÝROBA     |
| 5  | DOM SMŮTKU                 | 19 | MELIORAČNÁ STANICA      |
| 6  | POHOSTINSTVO               | 20 | STOLÁRSTVO              |
| 7  | ŠPORTOVÝ AREÁL             | 21 | MAMA - VÝROBA BICYKLOV  |
| 8  | ZÁKLADNÁ A MATERSKÁ ŠKOLA  | 22 | LIEHOVAR                |
| 9  | POŽIARNA ZBROJNICA         | 23 | VEĽKOSKLAD POTRAVIN PT  |
| 10   | PREDAJŇA POTRAVIN          | 24 | OBVODNÝ LEKÁR           |
| 11   | PREDAJŇA TEXTILU           | 25 | REKREAČNÉ ZARIADENIE    |
| 12   | KNIŽNICA                   | 26 |                         |
| 13   | KLUBOVŇA                   | 27 |                         |
| 14   | DOM OPATROVATEĽSKEJ SLUŽBY | 28 |                         |

| ZMENA 2/2022 |  |
|--------------|--|
|              | hranica zmeny 2/2022                         |
|              | prekrytie potoka - zmena 2b/2022             |
|              | preluky medzi RD - zmena 2d/2022             |
|              | regulačná stanica a VTL plynovod na zrušenie |
|              | vedenie VN na zrušenie                       |
|              | otoč - zmena 2g/2022                         |

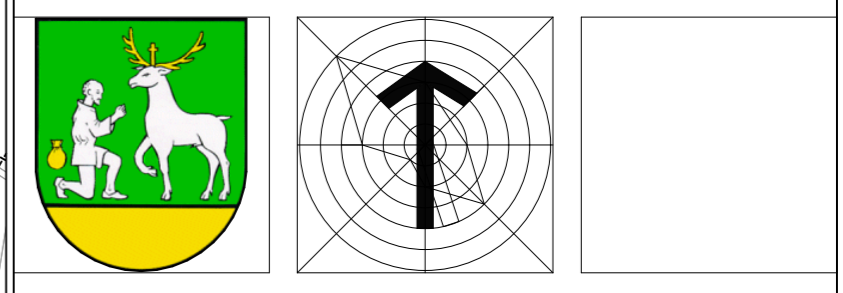

**NÁVRH**

**ÚZEMNÝ PLÁN OBCE VEĽKÉ ORVIŠTE**  
ZMENA Č.2/2022

OBSTARÁVATEĽ : OBEC VEĽKÉ ORVIŠTE  
SPRACOVATEĽ : A5 ATELIÉR ARCHITEKTÚRY A URBANIZMU TRNAVA

**VÝKRES ZÁVÄZNÝCH ČASŤÍ**  
**A VEREJNOPROSPEŠNÝCH STAVIEB**

ING.ARCH. PETER ODNOGA; ING.ARCH. TAMARA ČENDULOVÁ

1:5 000      **6**      10/2023