


| FUNKČNÉ PLOCHY | |
|----------------|---|
| A | obytné územie zmiešané - bývanie a občianska vybavenosť |
| B1 | obytné územie - bývanie a súkromná zeleň |
| B2 | obytné územie zmiešané - rodinné domy a bytové domy |
| C | plochy poľnohospodárskej výroby |
| D1 | plochy priemyselnej výroby, skladov a skládok |
| D2 | plochy výroby, veľkoskladov a drobných prevádzok |
| E | záhradkárske územie |
| F | územie športu a rekreácie |

| VEREJNOPROSPEŠNÉ STAVBY | | | |
|-------------------------|---|-------|--------------------|
| VPS-JIS | MAJETKOVO NEVYSPORIADANÉ INŽINIERSKE SIETE | | |
| VPS-IS | NAVRHOVANÉ INŽINIERSKE SIETE | | |
| VPS-OZ | OCHRANNÁ ZELEŇ, VETROLAMY, BOKORIDORY, BIOCENTRUM | | |
| VPS-VZ | VYHRADENÁ ZELEŇ | VPS-Š | ŠKOLSKÉ ZARIADENIA |
| VPS-PHB | PROTIHLUKOVÁ BARIÉRA | VPS-C | CINTORÍN |

| JESTV.STAV | NÁVRH | VÝHLAD | |
|------------|-----------|--------|---|
| — — — — — | | | hranica katastra |
| — — — — — | — — — — — | | hranica zastavaného územia |
| | | | plochy bývania - rodinné domy |
| | | | plochy bývania - bytové domy do 4.np |
| | | | plochy občianskej vybavenosti |
| | | | plochy športu a rekreácie |
| | | | plochy skladov, výroby a podnikateľ. aktivít |
| | | | vodná plocha |
| | | | plochy poľnohospodárskej výroby |
| | | | plochy technickej infraštruktúry |
| | | | cintorín |
| | | | verejná zeleň, park |
| | | | líniová a vysoká sprievodná zeleň |
| | | | lesy, lesný porast |
| | | | izolačná zeleň |
| | | | vodný tok, odvodňovací kanál |
| | | | diaľnica |
| | | | školský areál / navrhované rozšírenie |
| | | | protihluková bariéra |
| | | | biokoridor miestneho významu |
| | | | biokoridor regionálneho významu |
| | | | ochranné pásma rôzneho druhu |
| | | | jestvujúca tech.infraštruktúra a doprav.stavby-majetkovo nevysporiadané |
| | | | navrhovaná technická infraštruktúra a dopravné stavby |

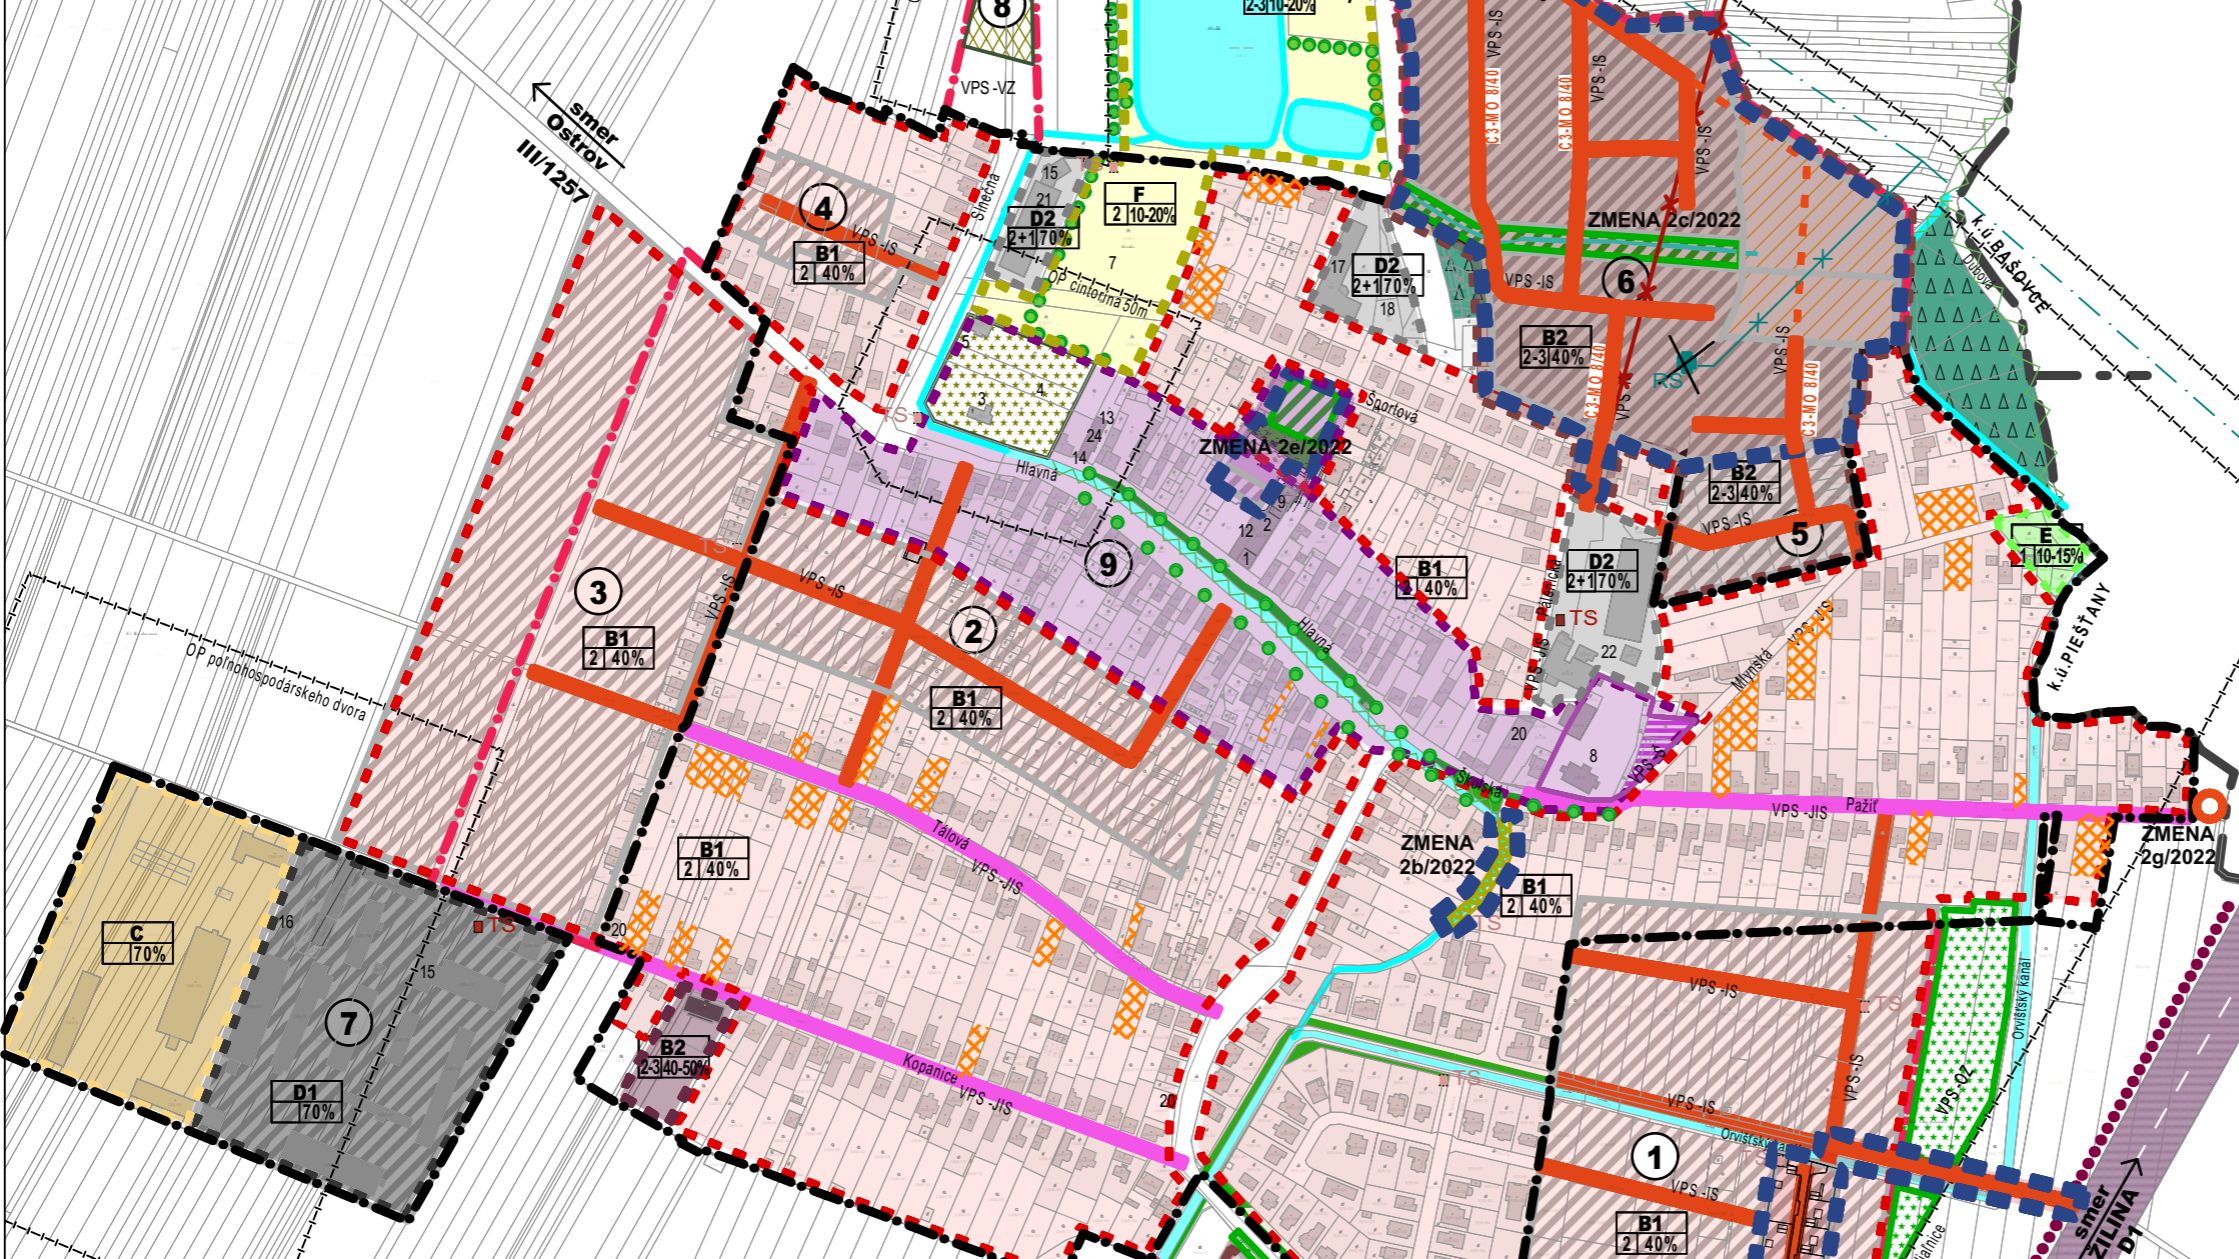

| ROZVOJOVÉ LOKALITY ① – ⑨ | |
|--|---------------------------------|
| ZMENA 2/2022 ROZVOJOVÉ LOKALITY | |
| ① | BÝVANIE - RODINNÉ DOMY |
| ⑥ | BÝVANIE - RODINNÉ A BYTOVÉ DOMY |

| EXISTUJÚCE OBJEKTY ZARIADENIA OBČIANSKEJ VYBAVENOSTI, VÝROBY A SKLADOV | | | |
|--|----------------------------|----|-------------------------|
| 1 | OBECNÝ ÚRAD | 15 | ADMINISTRATÍVNA BUDOVA |
| 2 | KULTÚRNY DOM | 16 | POĽNOHOSPODÁRSKA VÝROBA |
| 3 | KOSTOL | 17 | ZOOPRODUKT - VEĽKOSKLAD |
| 4 | CINTORÍN | 18 | ZOOPRODUKT - VÝROBA |
| 5 | DOM SMŮTKU | 19 | MELIORAČNÁ STANICA |
| 6 | POHOSTINSTVO | 20 | STOLÁRSTVO |
| 7 | ŠPORTOVÝ AREÁL | 21 | MAMA - VÝROBA BICYKLOV |
| 8 | ZÁKLADNÁ A MATERSKÁ ŠKOLA | 22 | LIHOVAR |
| 9 | POŽIARNA ZBROJNICA | 23 | VEĽKOSKLAD POTRAVIN PT |
| 10 | PREDAJŇA POTRAVIN | 24 | OBVODNÝ LEKÁR |
| 11 | PREDAJŇA TEXTILU | 25 | REKREAČNÉ ZARIADENIE |
| 12 | KNIŽNICA | 26 | |
| 13 | KLUBOVŇA | 27 | |
| 14 | DOM OPATROVATEĽSKEJ SLUŽBY | 28 | |


OBEC: VEĽKÉ ORVIŠTE

SCHVAĽOVACIA DOLOŽKA

ÚZEMNÝ PLÁN OBCE VEĽKÉ ORVIŠTE - Zaď 2/2022
 SCHVAĽENÝ V OBECNOM ZASTUPITEL'TVE
 UZNESENÍM č.16/2024 ZO DŇA: 13.05.2024
 VZN č.3/2024

OPRÁVNENÁ OSOBA:
 PhDr.PAVOL PAULOVÍČ - starosta

| ZMENA 2/2022 | |
|--------------|--|
| | hranica zmeny 2/2022 |
| | prekrytie potoka - zmena 2b/2022 |
| | preluky medzi RD - zmena 2d/2022 |
| | regulačná stanica a VTL plynovod na zrušenie |
| | vedenie VN na zrušenie |
| | otoč - zmena 2g/2022 |

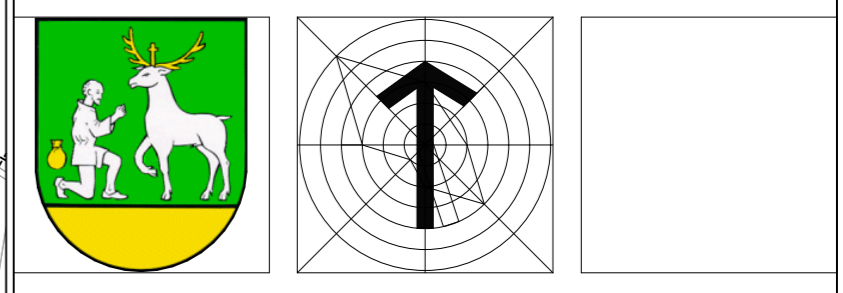

ČISTOPIS

ÚZEMNÝ PLÁN OBCE VEĽKÉ ORVIŠTE
ZMENA Č.2/2022

OBSTARÁVATEĽ : OBEC VEĽKÉ ORVIŠTE
 SPRACOVATEĽ : A5 ATELIÉR ARCHITEKTÚRY A URBANIZMU TRNAVA

VÝKRES ZÁVÄZNÝCH ČÁSTÍ
A VEREJNOPROSPEŠNÝCH STAVIEB

ING.ARCH. PETER ODNOGA; ING.ARCH. TAMARA ČENDULOVÁ

1:5 000 **6** 03/2024