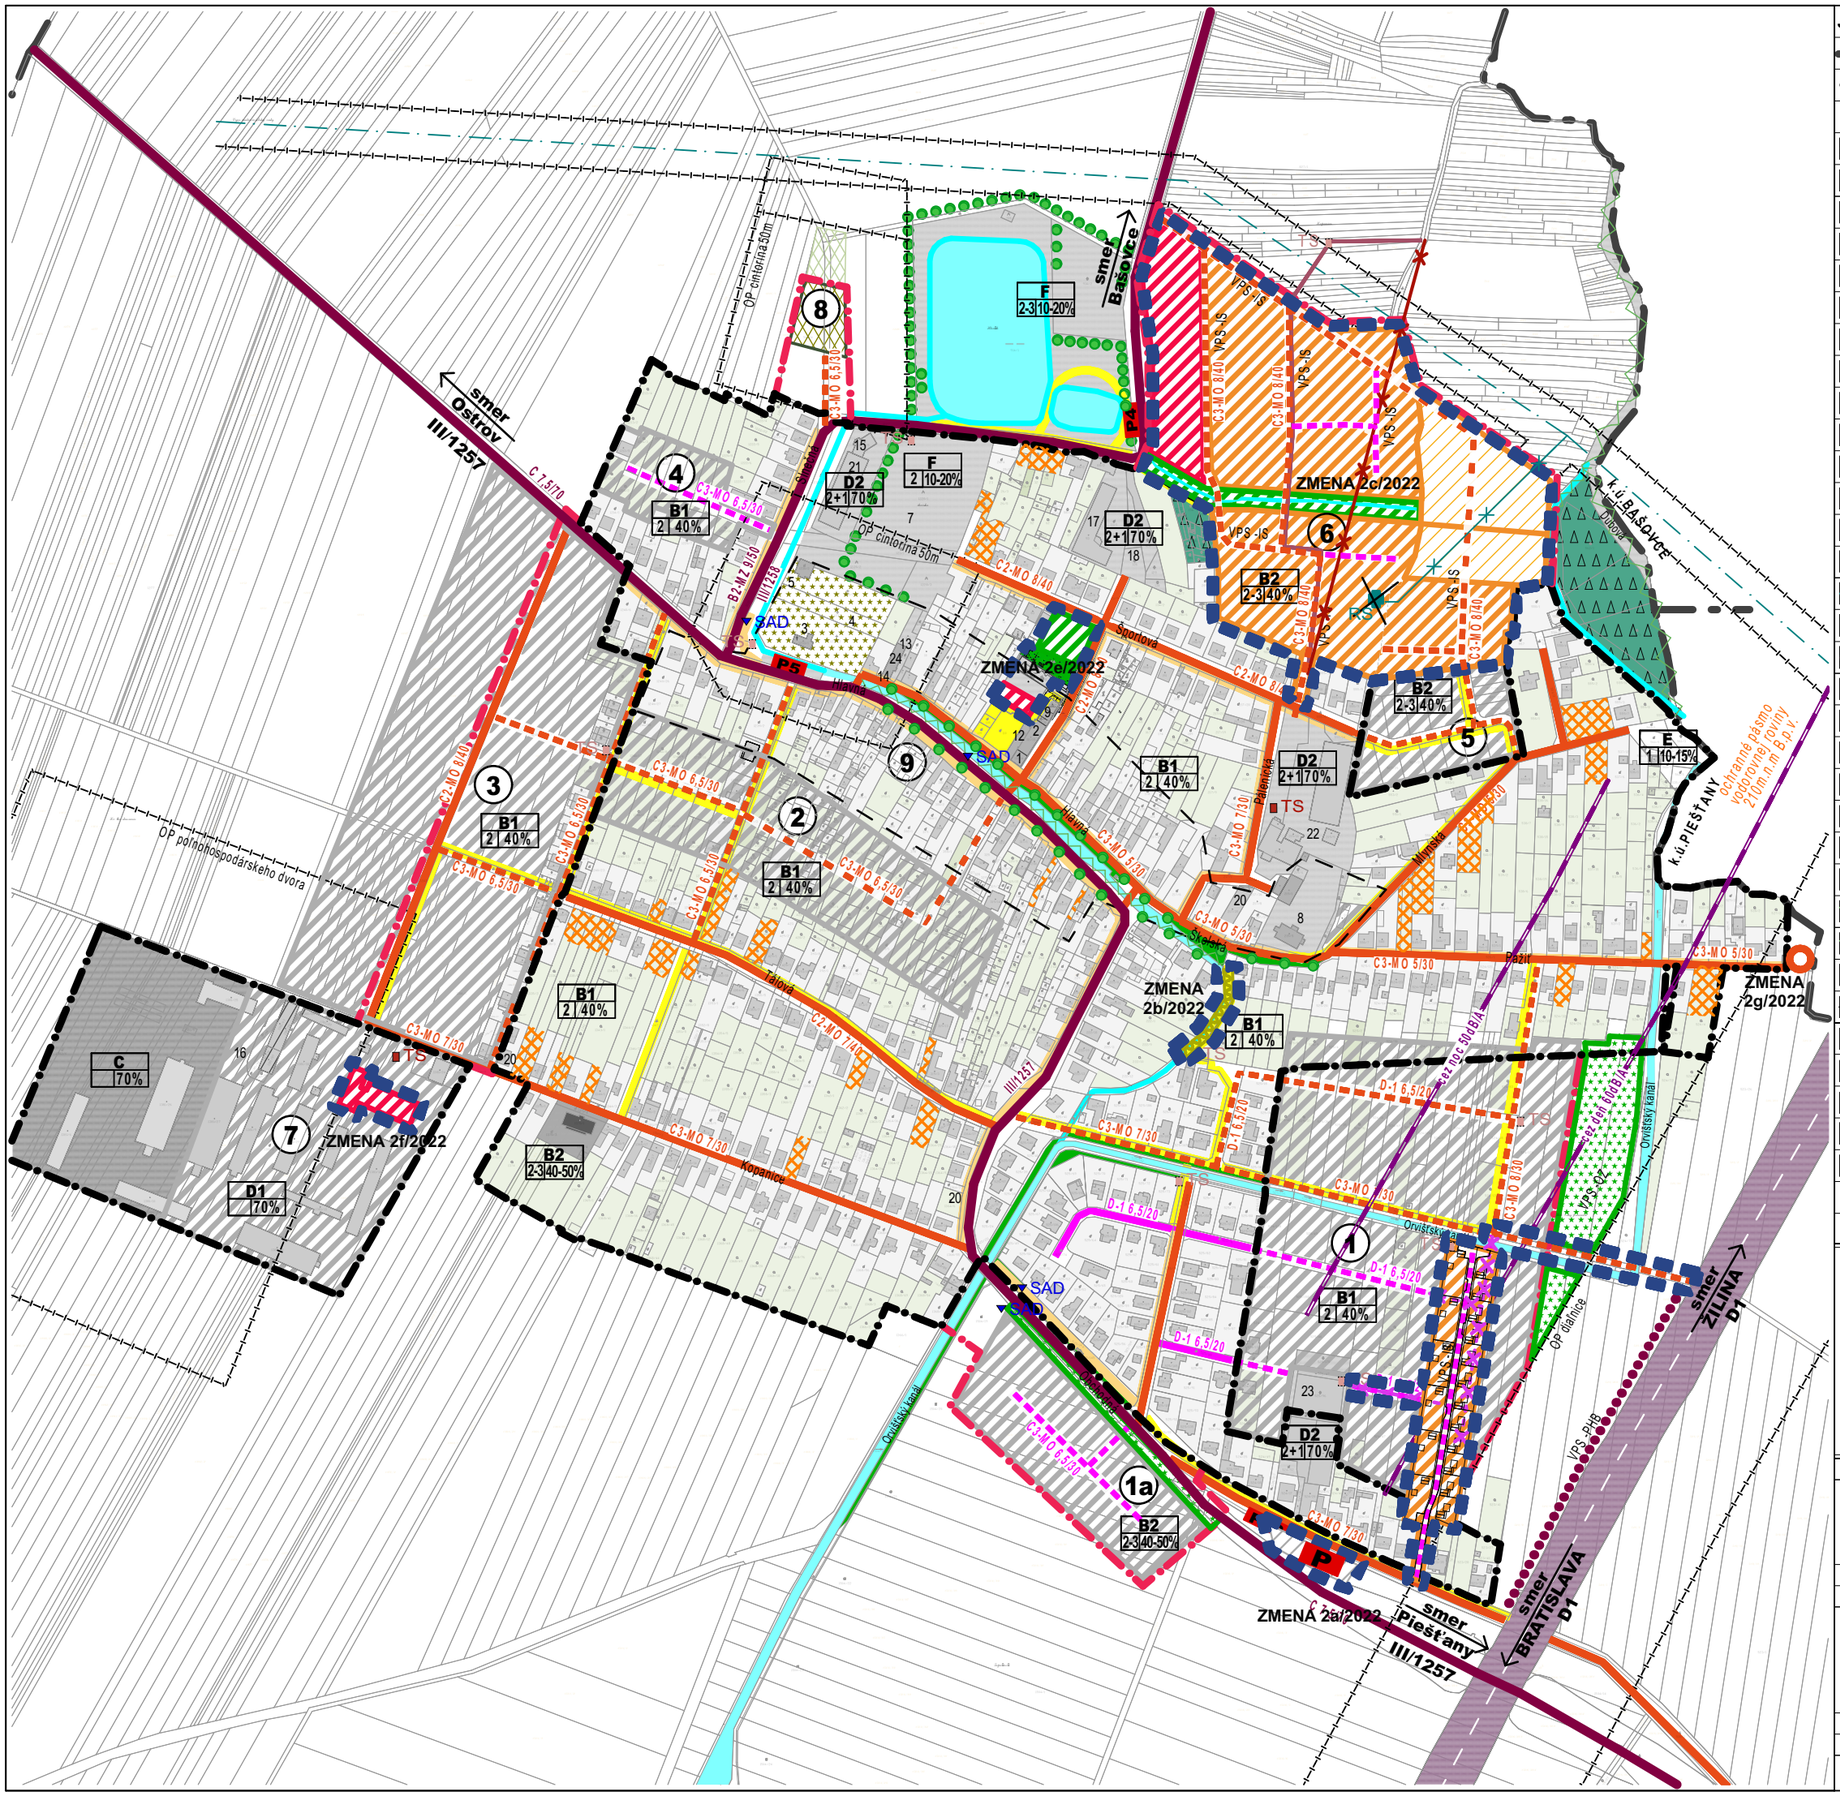

JESTV.STAV	NÁVRH	VÝHĽAD	
			hranica katastra
			hranica zastavaného územia
			plochy bývania - rodinné domy
			plochy bývania - bytové domy do 4.np
			plochy občianskej vybavenosti
			plochy športu a rekreácie
			plochy skladov, výroby a podnikateľ. aktivít
			vodná plocha
			plochy poľnohospodárskej výroby
			plochy technickej infraštruktúry
			cintorín
			verejná zeleň, park
			líniová a vysoká sprievodná zeleň
			lesy, lesný porast
			plochy súkromnej zelene, sady, záhrady
			izolačná zeleň
			vodný tok, odvodňovací kanál
			diaľnica
			cesta III. triedy, zberná komunikácia
			miestna komunikácia - obslužná
			miestna komunikácia - ukľudnená
			komunikácia - na zrušenie
			pešia komunikácia a priestranstvo
SAD			zastávka SAD
P	P		parkovisko
			protihluková bariéra
			biokoridor miestneho významu
			biokoridor regionálneho významu
			katastrál.územie sa nachádza v ochr.p.v odorov.roviny 210m.n.m - letisko Piešťany
			ochranné pásma rôzneho druhu
			hranica zmeny 2/2022
			plochy bývania - rodinné domy
			plochy bývania - bytové domy do 4.np
			plochy technickej infraštruktúry
			prekrytie potoka - zmena 2b/2022
			preluky medzi RD - zmena 2d/2022
			otoč - zmena 2g/2022

NÁVRH

ÚZEMNÝ PLÁN OBCE VEĽKÉ ORVIŠTE

ZMENA Č.2/2022

OBSTARÁVATEĽ : OBEC VEĽKÉ ORVIŠTE

SPRACOVATEĽ : A5 ATELIÉR ARCHITEKTÚRY A URBANIZMU TRNAVA

DOPRAVA

ING.ARCH. PETER ODNOGA; ING.ARCH. TAMARA ČENDULOVÁ

1:5 000 | 3 | 10/2023